


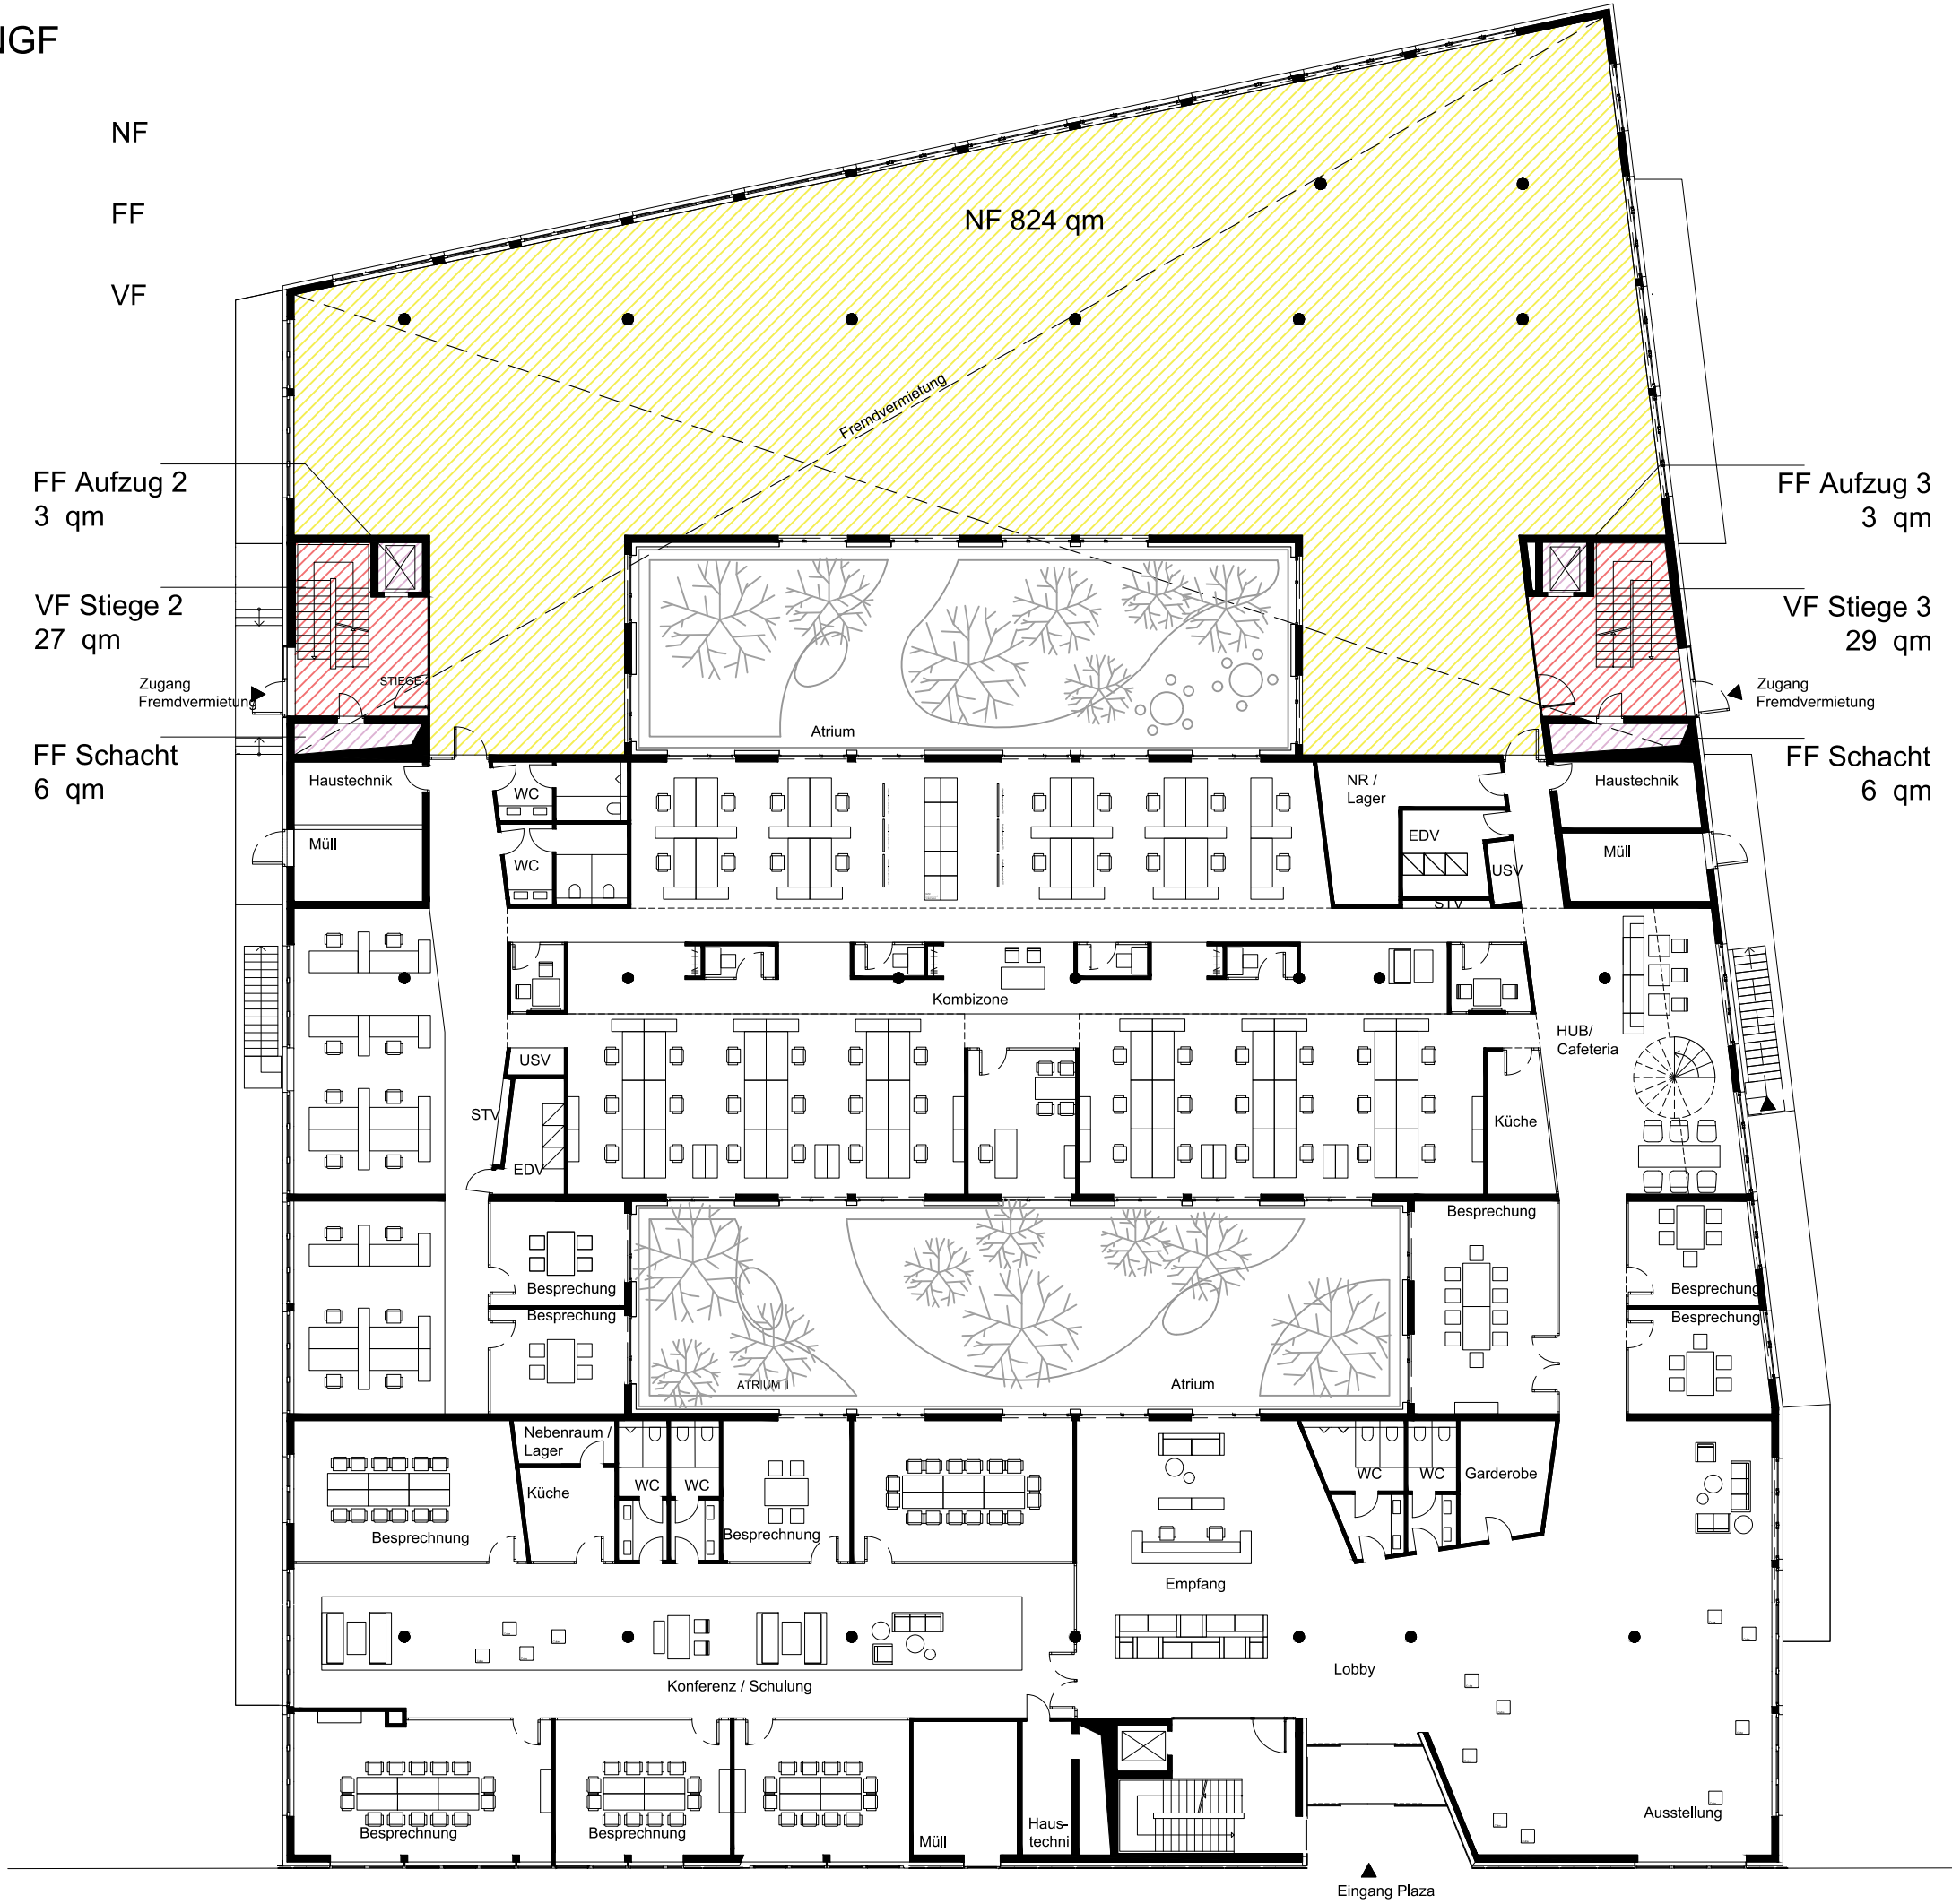


Legende NGF

-  NF
-  FF
-  VF



Bauteil C
 Etage 0
 M 1/250