


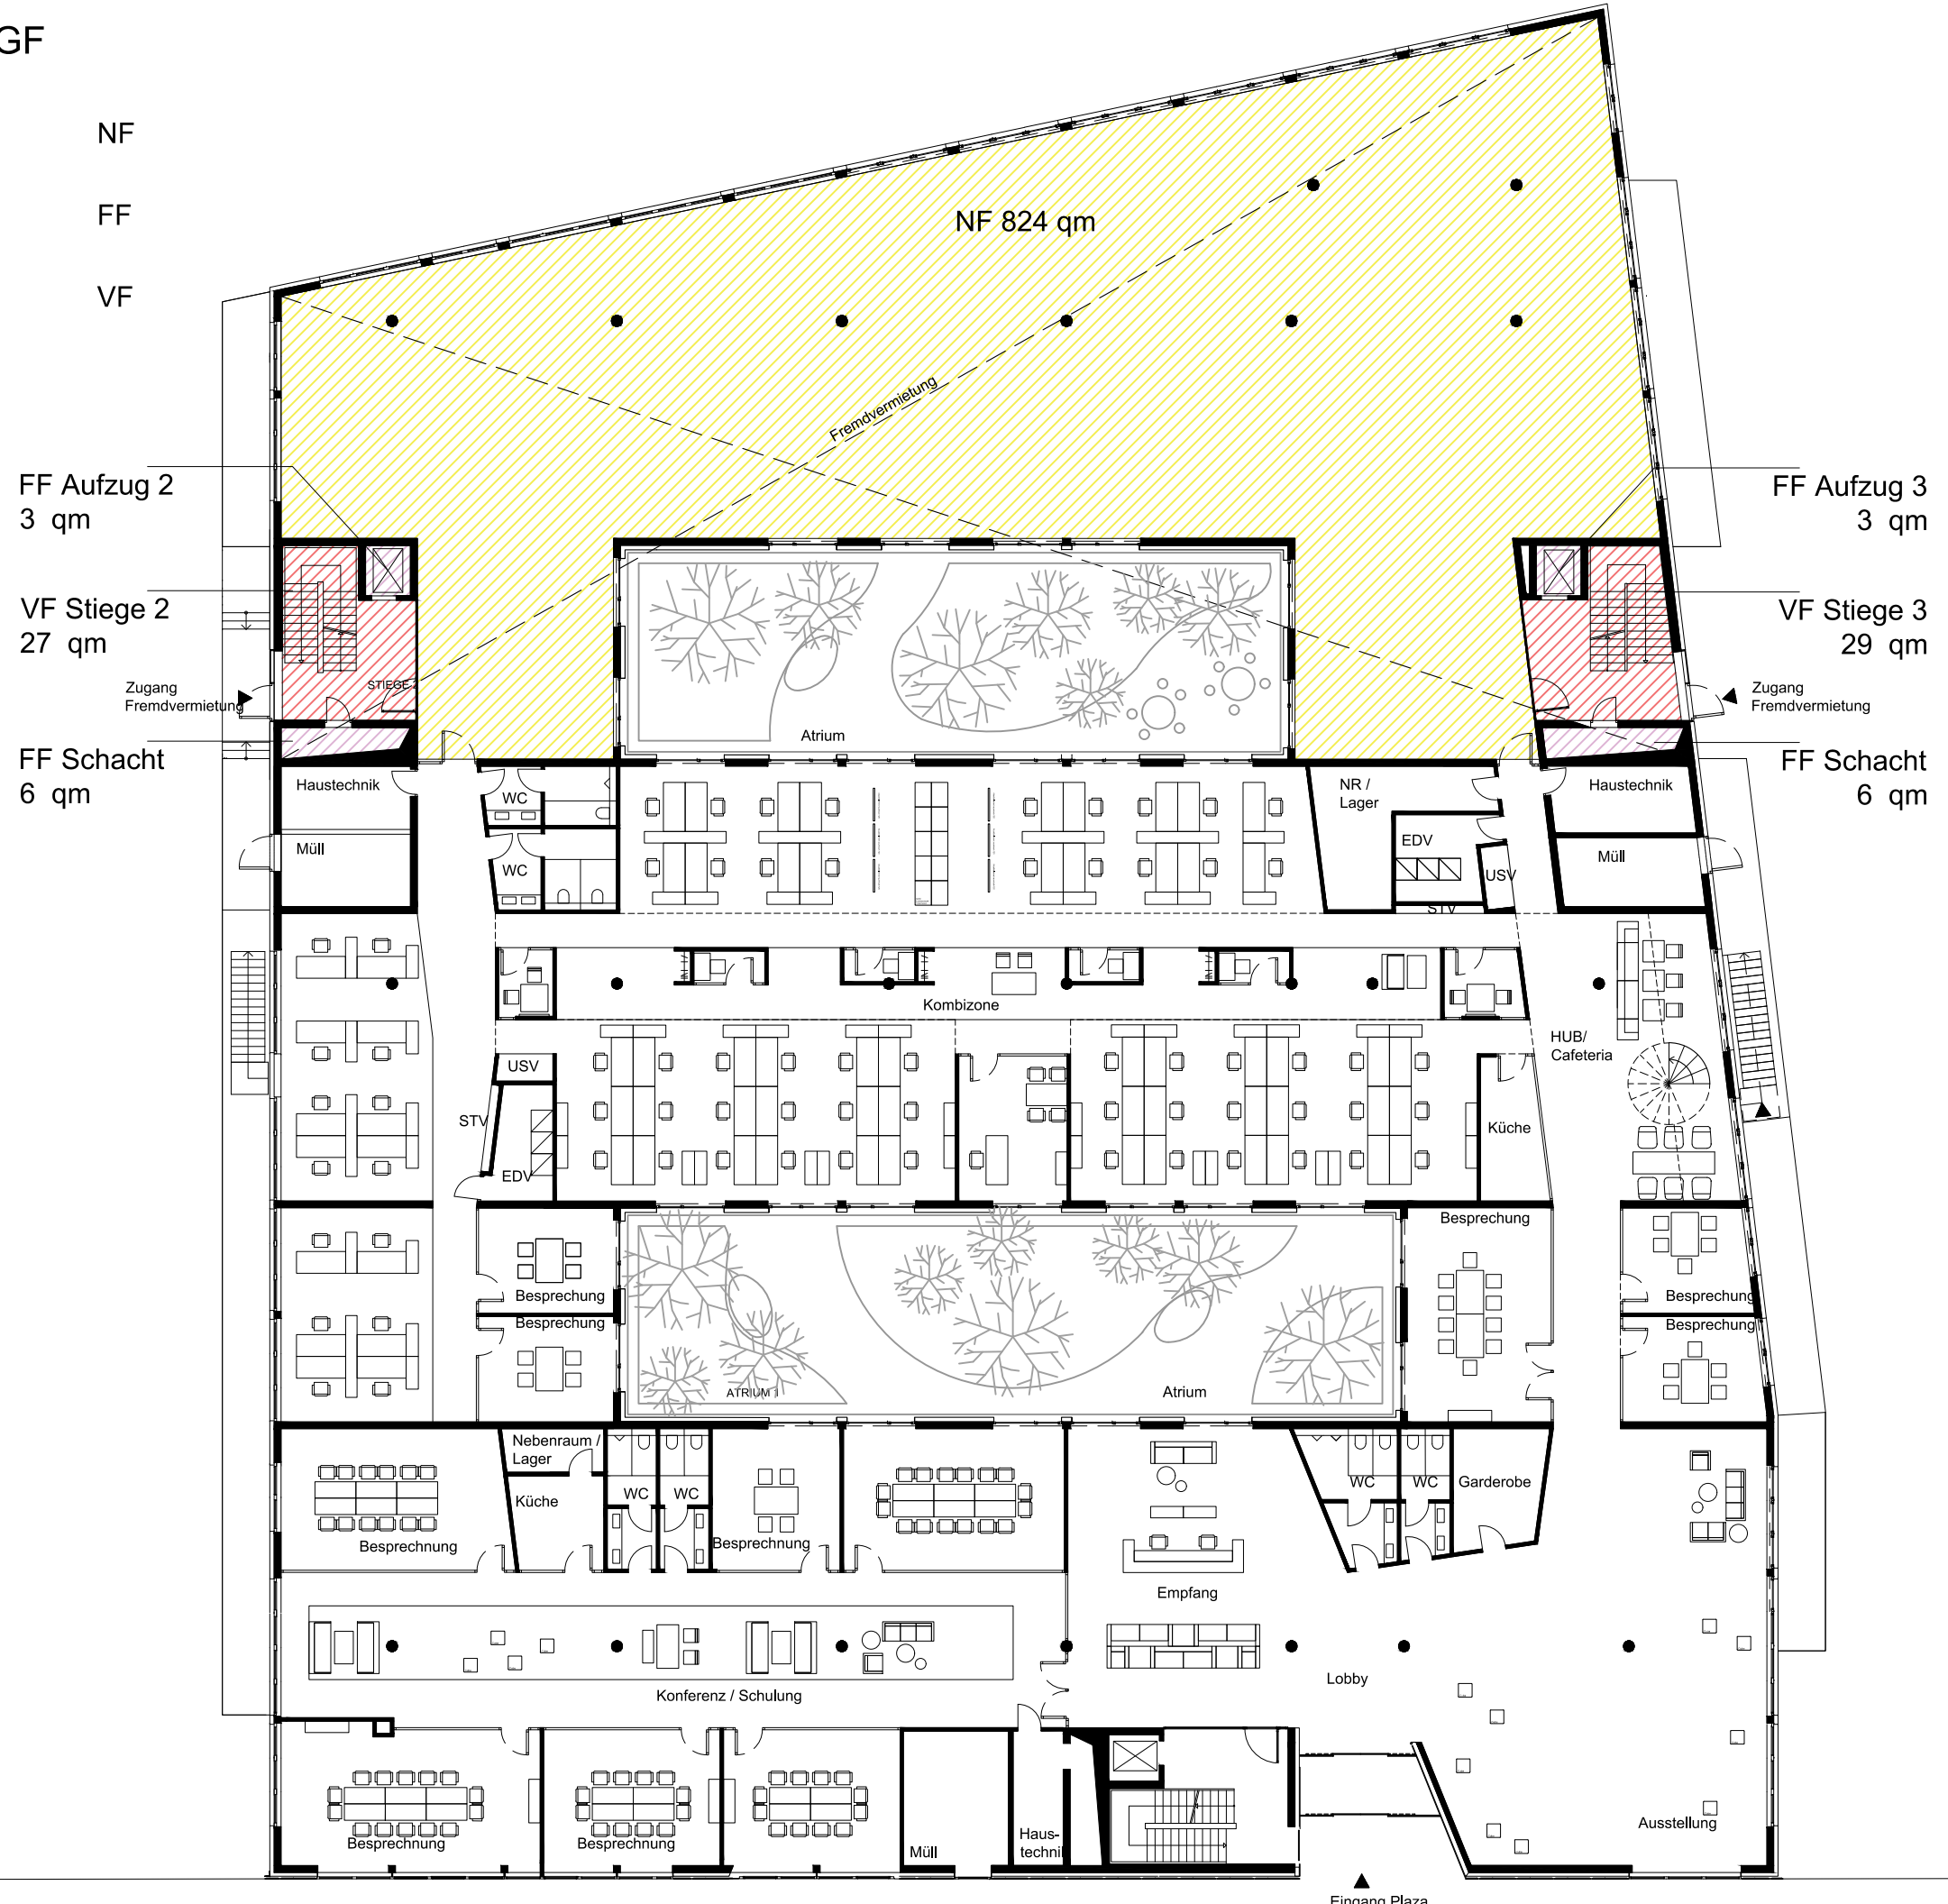


Legende NGF

-  NF
-  FF
-  VF



Bauteil C
Etage 0

M 1/250