
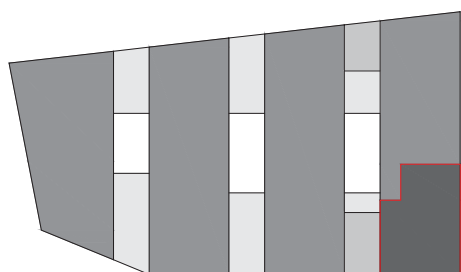
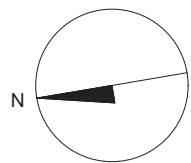


PAVILLON

PLAZA

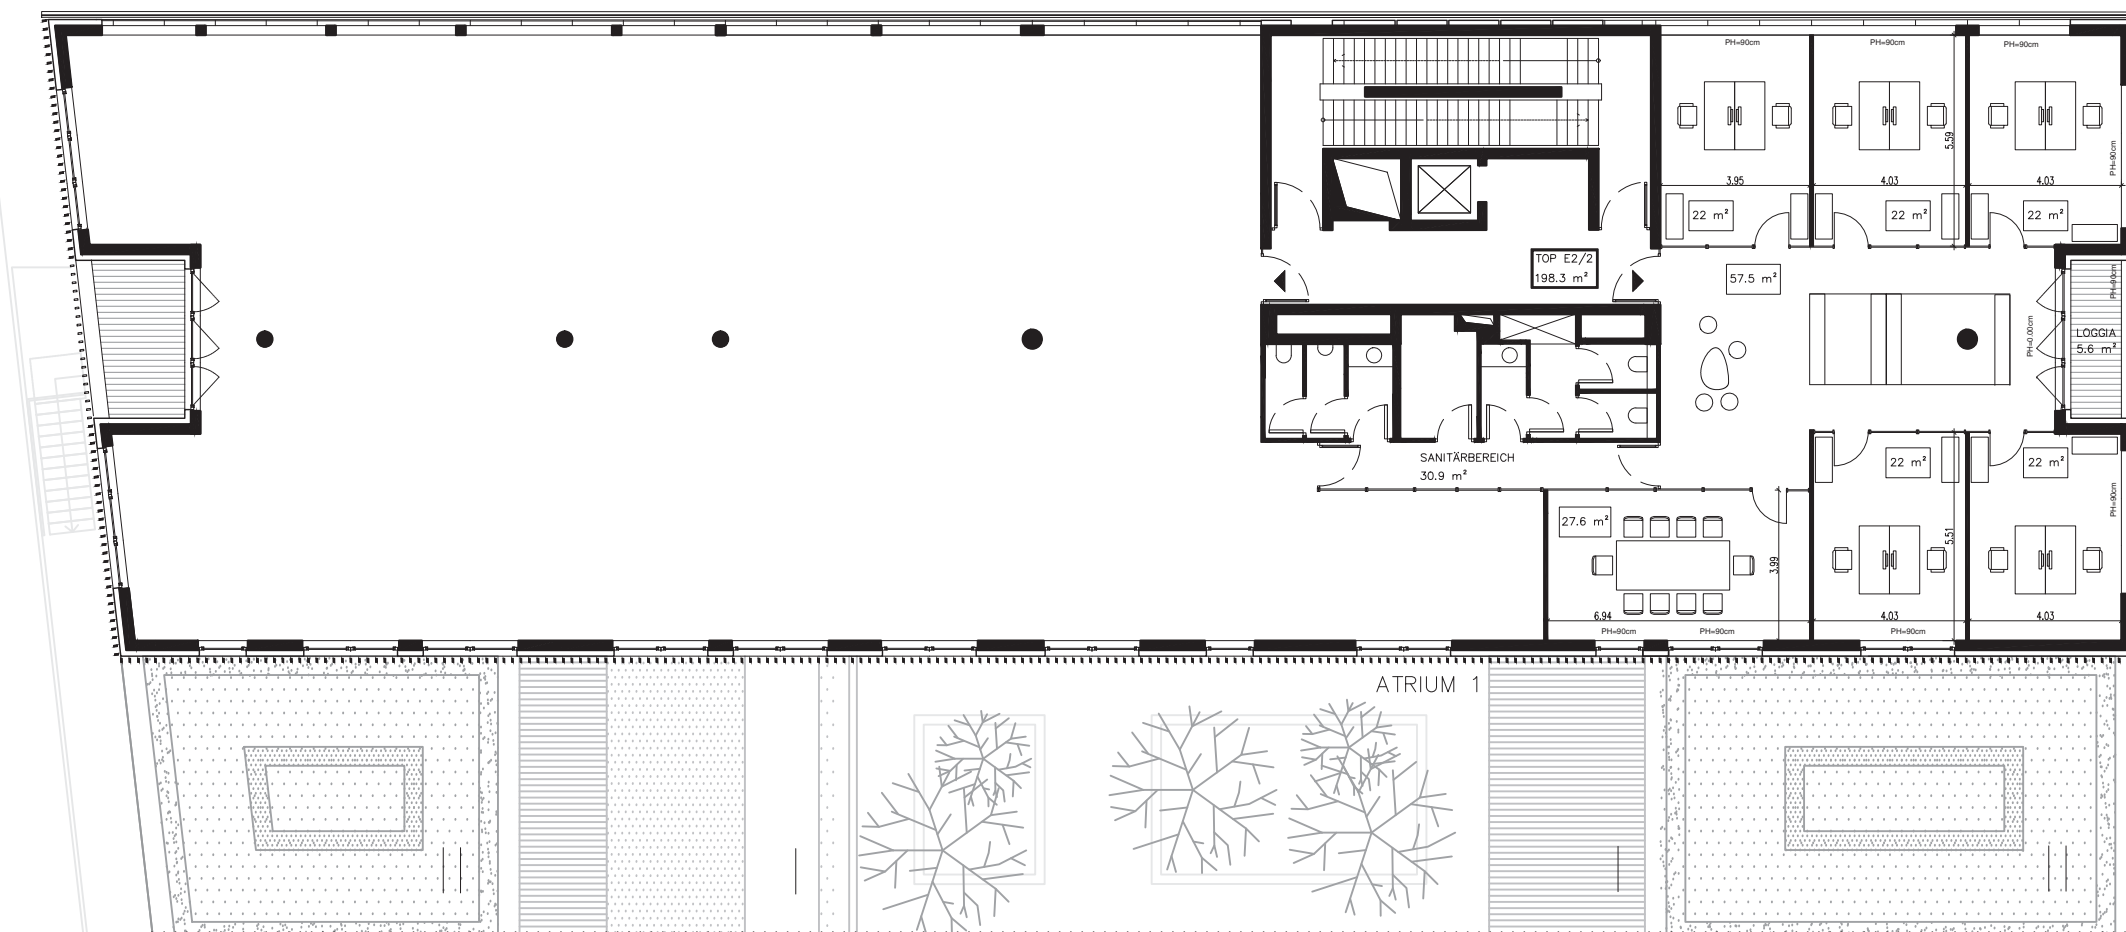

TOP E2/2
Bauteil E
Ebene 2 (2. Obergeschoss)
Fläche der Einheit: 198,3 m²
Anteilige Sanitärfläche: 8,7 m²
Gesamtfläche der Einheit: 207 m²
Loggia: 5,6 m²
M 1/200